


# Lastra FORAP in luce netta con trave in spessore di solaio

Il presente documento non può essere  
copiato, riprodotto, diffuso o mostrato a  
terzi senza ns. autorizzazione

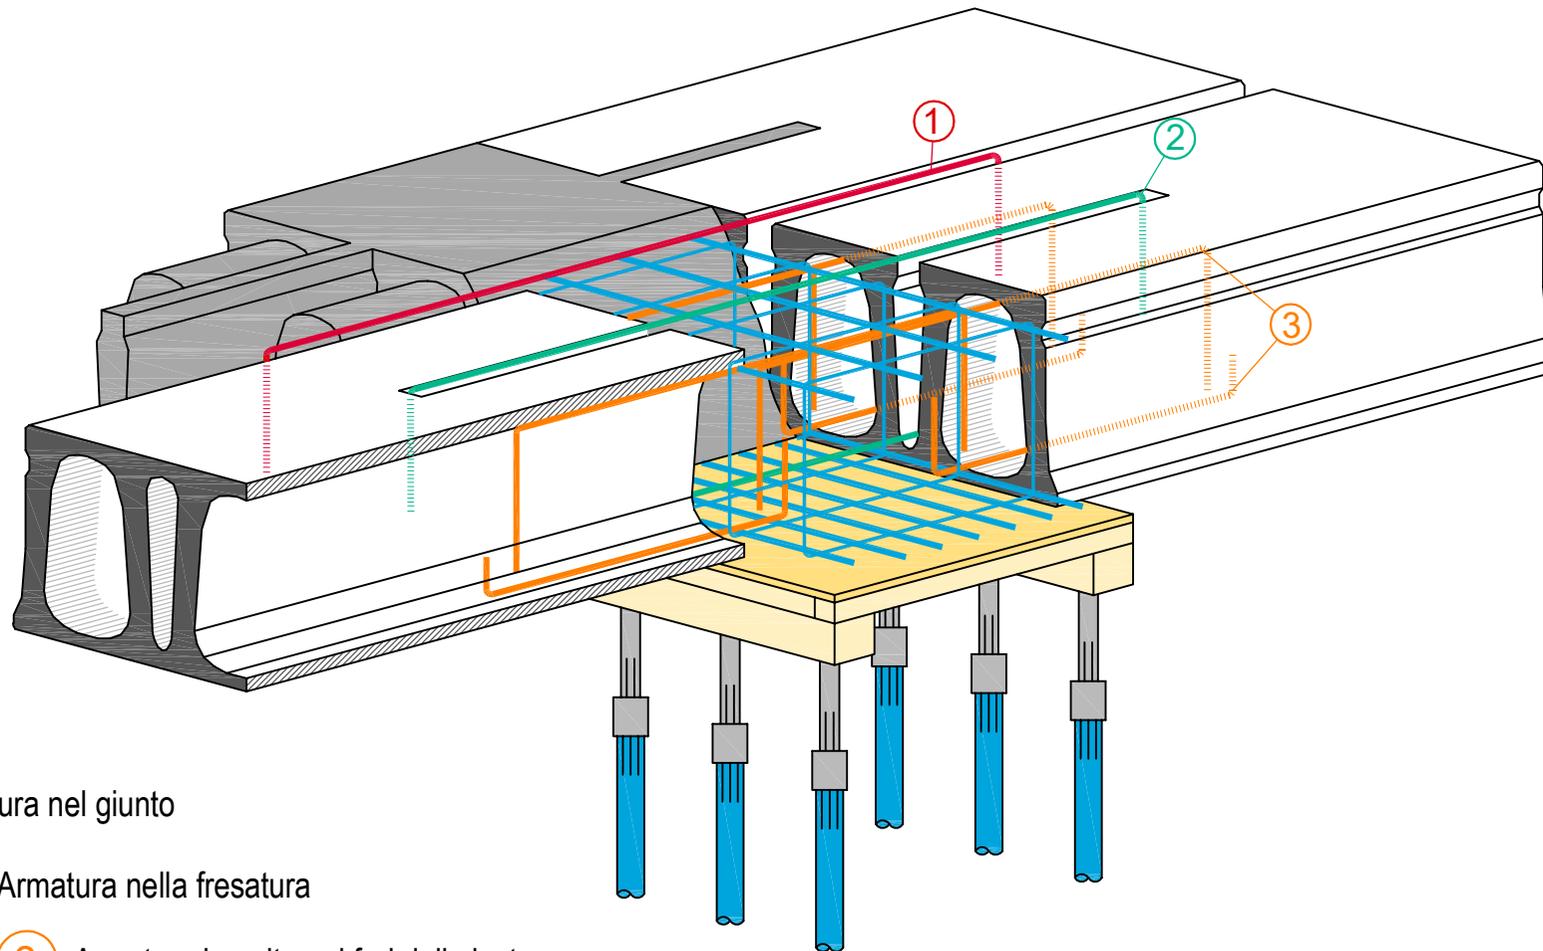


① Armatura nel giunto

② Armatura nella fresatura

③ Armature inserite nei fori della lastra

# Lastra FORAP su muri in calcestruzzo

Il presente documento non può essere copiato, riprodotto, diffuso o mostrato a terzi senza ns. autorizzazione

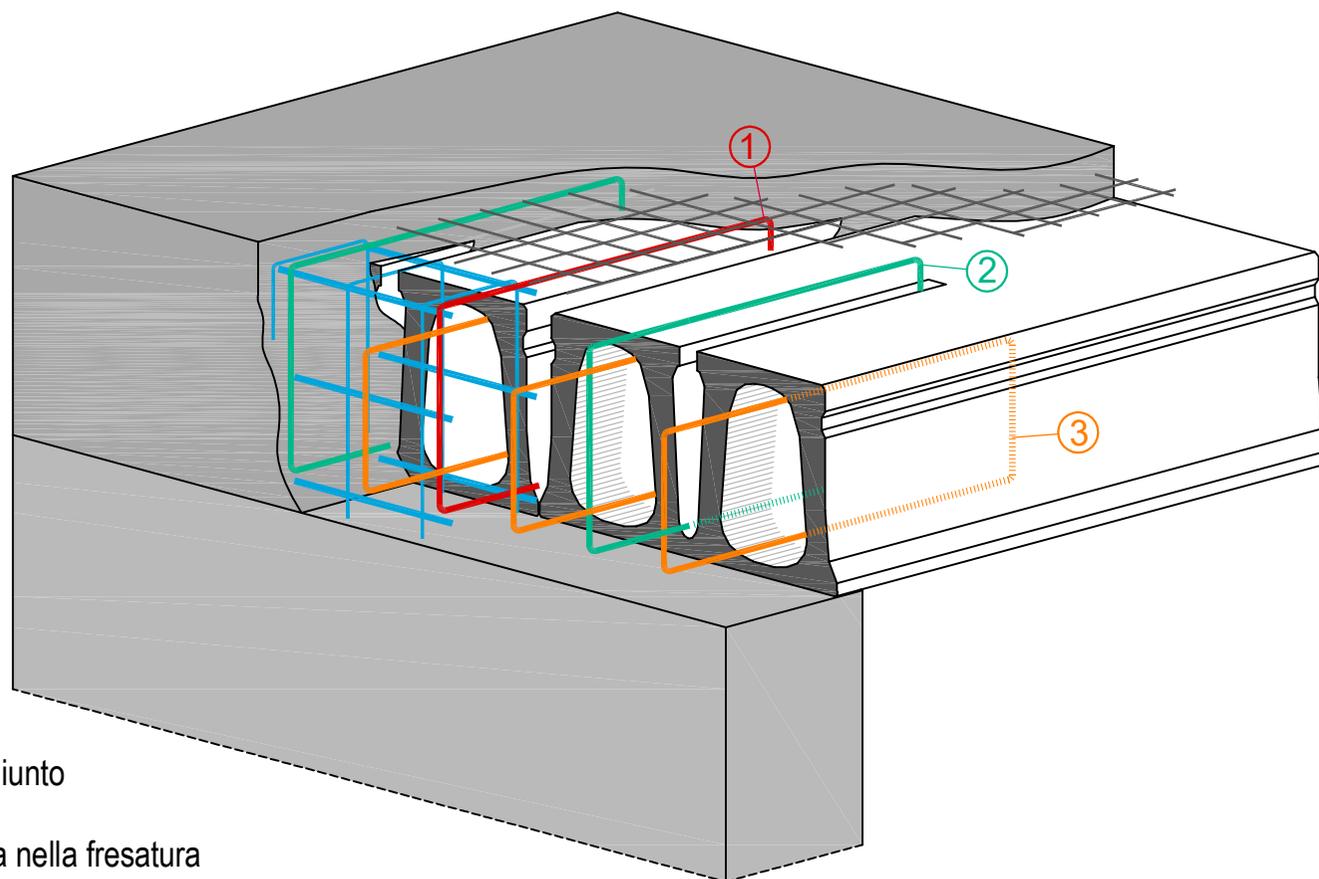

① Armatura nel giunto


② Armatura nella fresatura

③ Armature inserite nei fori della lastra

# Lastra FORAP su trave in acciaio


Il presente documento non può essere copiato, riprodotto, diffuso o mostrato a terzi senza ns. autorizzazione

- 1 Armatura nel giunto
- 2 Armatura nella fresatura
- 3 Armature inserite nei fori della lastra

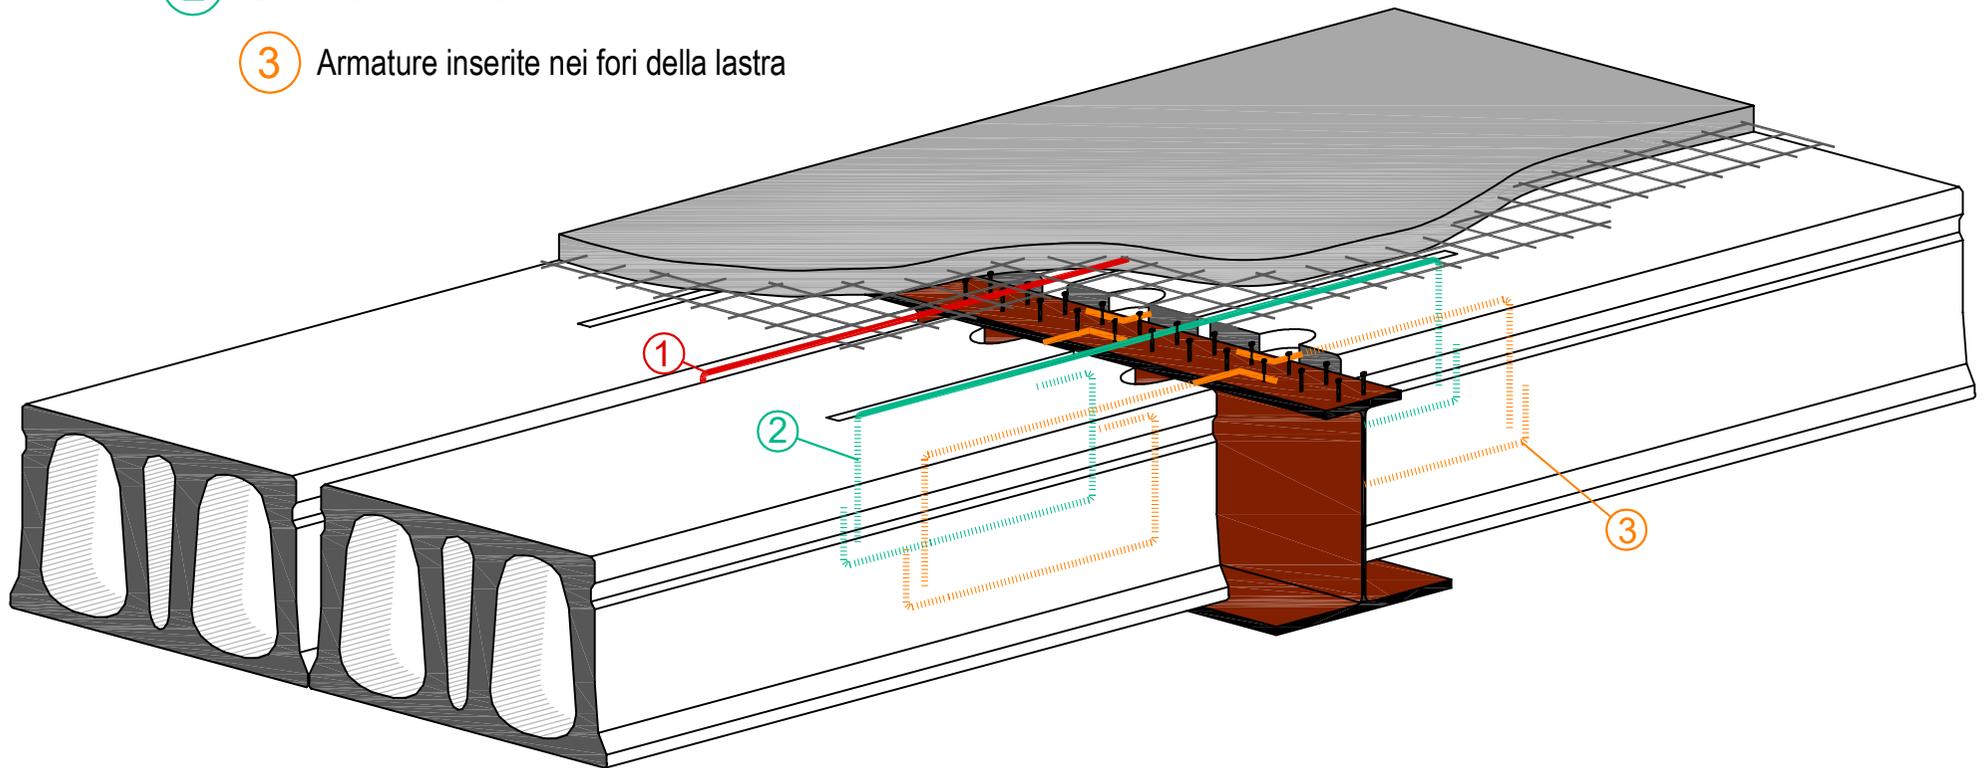

# Lastra FORAP su trave prefabbricata a T rovescio ribassata

Il presente documento non può essere copiato, riprodotto, diffuso o mostrato a terzi senza ns. autorizzazione

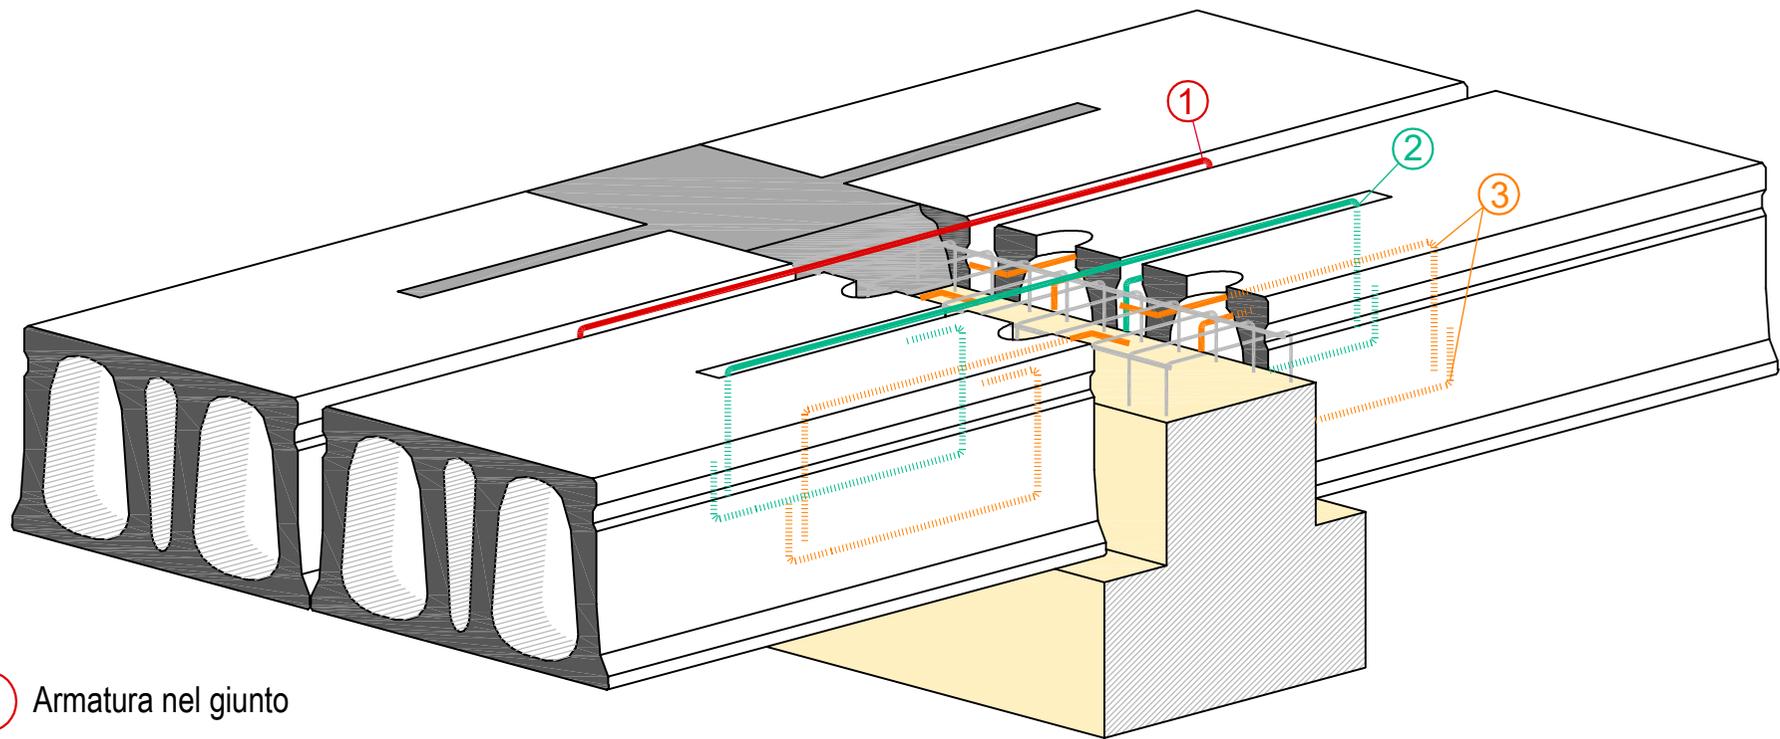

① Armatura nel giunto

② Armatura nella fresatura

③ Armature inserite nei fori della lastra