



ABACO E PRESCRIZIONI STANDARD PILASTRI ICN - Rev.0 del 17/03/2022

1° STAMPO

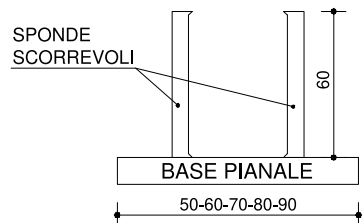


BASE PIANALE

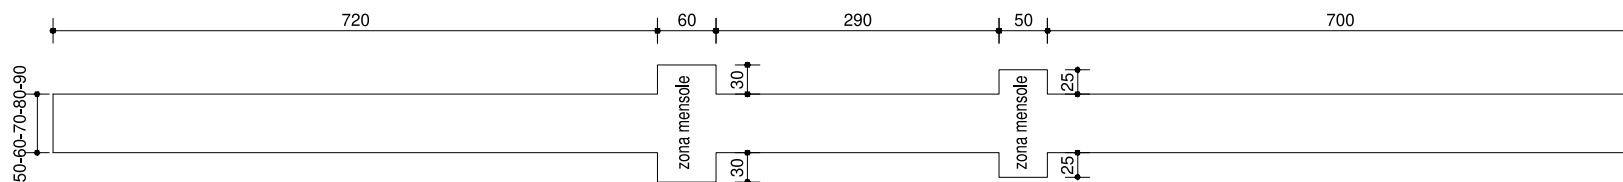


NB: STAMPO IN CONDIZIONI PRECARE, NECESSITA DI INTERVENTO DI MANUTENZIONE PER UNA SPESA DI CIRCA 9000/10000 €


2° STAMPO

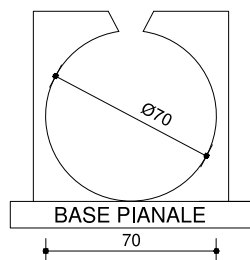


BASE PIANALE

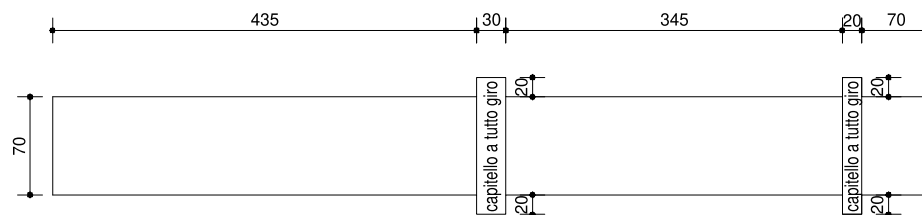

3° STAMPO


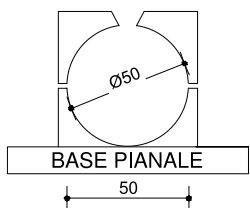


BASE PIANALE

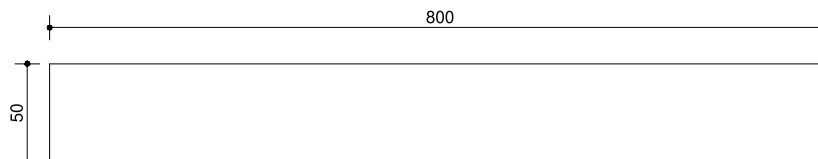

MENSOLE TIPOLOGICHE (utilizzate negli ultimi lavori)

* = misura da verificare in base ai carichi di progetto

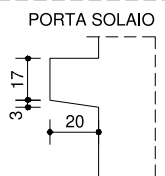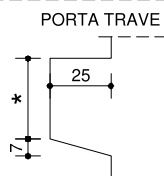

PRESCRIZIONI STANDARD:

- Mensola sul 3° lato (estradosso cassero) posizionabile ovunque
- Mensola sul 4° lato (intradosso cassero) realizzabile in 2a fase

SPONDE A MAGAZZINO

- presenti n° 6 sponde da 12m alte 1m (usate anche per le travi)



gruppocentronord.it

GRUPPOCENTRONORD S.p.A.

SEDE LEGALE e AMMINISTRATIVA

Via Castelletto, 5

37050 Belfiore (VR)

tel. 045/6149279 fax 045/6149275

e-mail: gcn@gruppocentronord.it

UFFICIO TECNICO

Via Mulino Vecchio, 84


28065 Cerano (NO)

tel. 0321/726873 fax 0321/728026

e-mail: pcn@gruppocentronord.it

ABACO E PRESCRIZIONI STANDARD PILASTRI MCN - Rev.0 del 17/03/2022


1° STAMPO (oleodinamico)

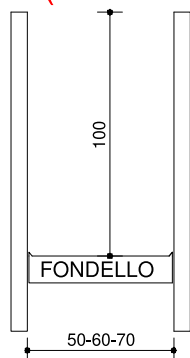


BASE FONDELLO



2° STAMPO (oleodinamico)


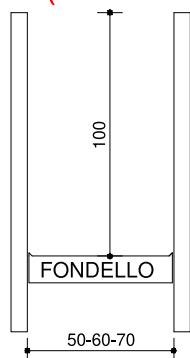


BASE FONDELLO

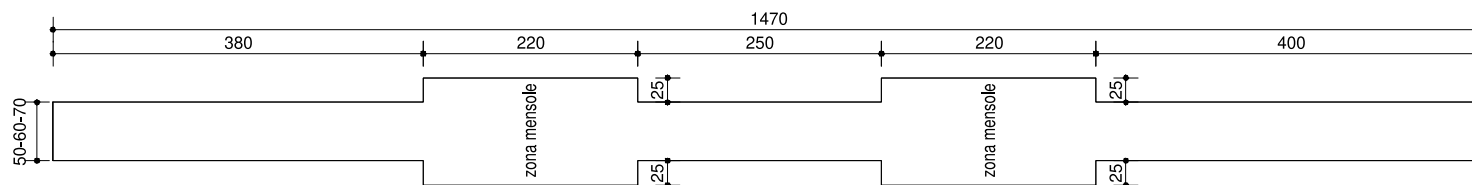

MENSOLE TIPOLOGICHE (utilizzate negli ultimi lavori)

* = misura da verificare in base ai carichi di progetto

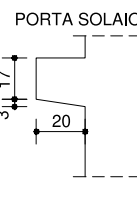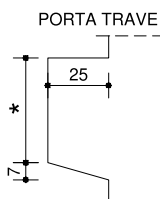


PRESCRIZIONI STANDARD:

- Mensola sul 3° lato (estradosso cassero) posizionabile ovunque
- Mensola sul 4° lato (intradosso cassero) realizzabile in 2a fase

FONDELLI A MAGAZZINO

- presenti n° 1 base 50cm
- presenti n° 2 base 60cm
- presenti n° 2 base 70cm
- presenti n° 2 base 90cm lungo 10m

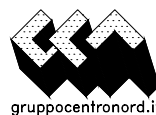

gruppocentronord.it

GRUPPOCENTRONORD S.p.A.


SEDE LEGALE e AMMINISTRATIVA

Via Castelletto, 5
37050 Belfiore (VR)
tel. 045/6149279 fax 045/6149275
e-mail: gcn@gruppocentronord.it


UFFICIO TECNICO

Via Mulino Vecchio, 84
28065 Cerano (NO)
tel. 0321/726873 fax 0321/728026
e-mail: pcn@gruppocentronord.it


DIMA PILASTRI TIPO "A" (60x60)
BASE PILASTRO (60x60)

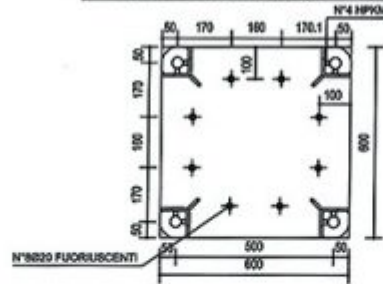


DIMA PILASTRO (60x60)
PIASTRA SUPERIORE

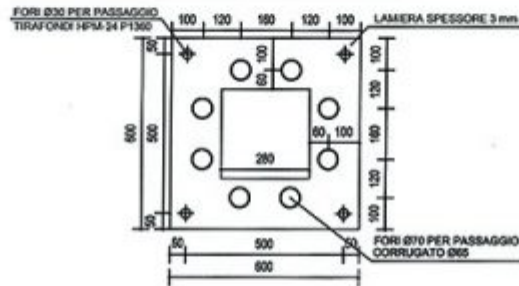


DIMA PILASTRO (60x60)
PIASTRA "MASCHIO"

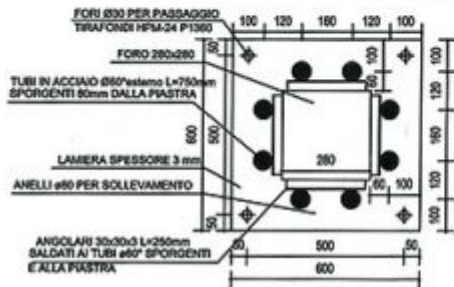


PIASTRA "MASCHIO"
SEZIONE LONGITUDINALE

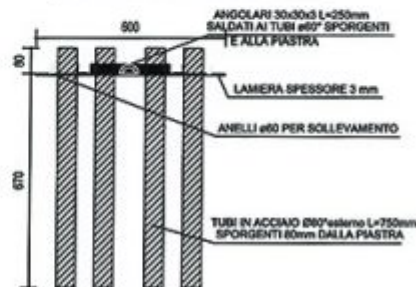


ATTACCO PILASTRO TIPO A (60x60)
SEZIONE LONGITUDINALE

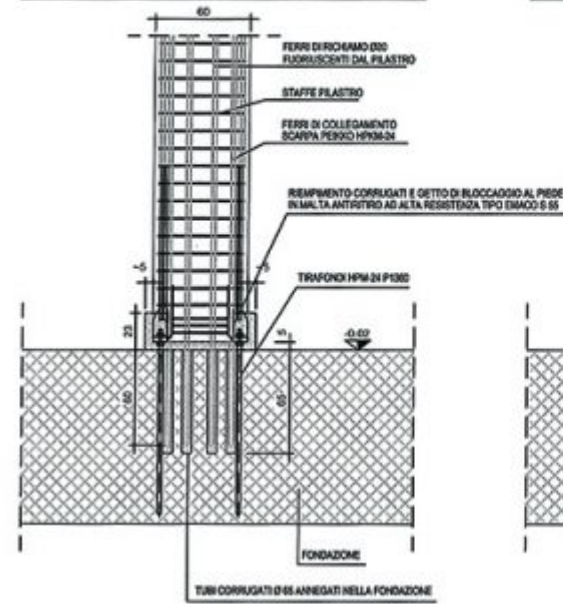

ATTACCO PILASTRO TIPO A (60x60)
SEZIONE TRASVERSALE

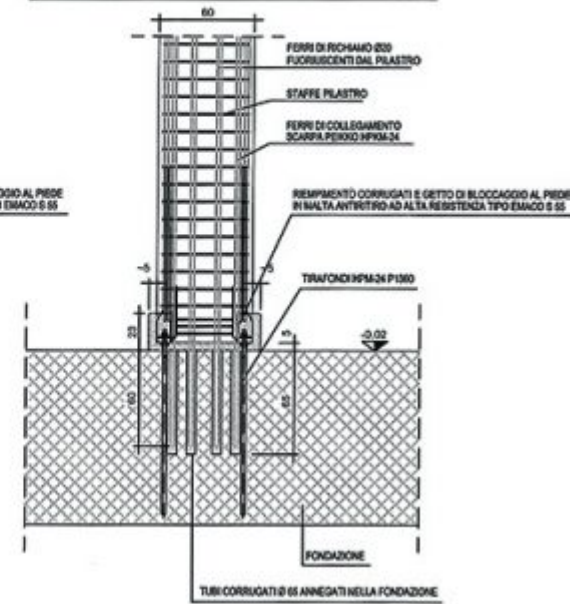

DIMA PILASTRO (60x60)
SEZIONE LONGITUDINALE

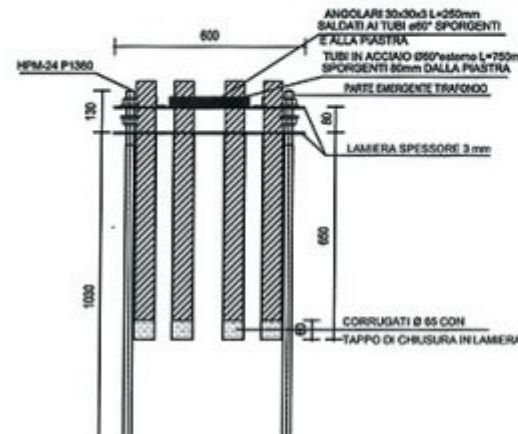

DIMA PILASTRO (60x60)
SEZIONE TRASVERSALE

